Manutan Collectivités

*Au service de **ceux qui rendent service***

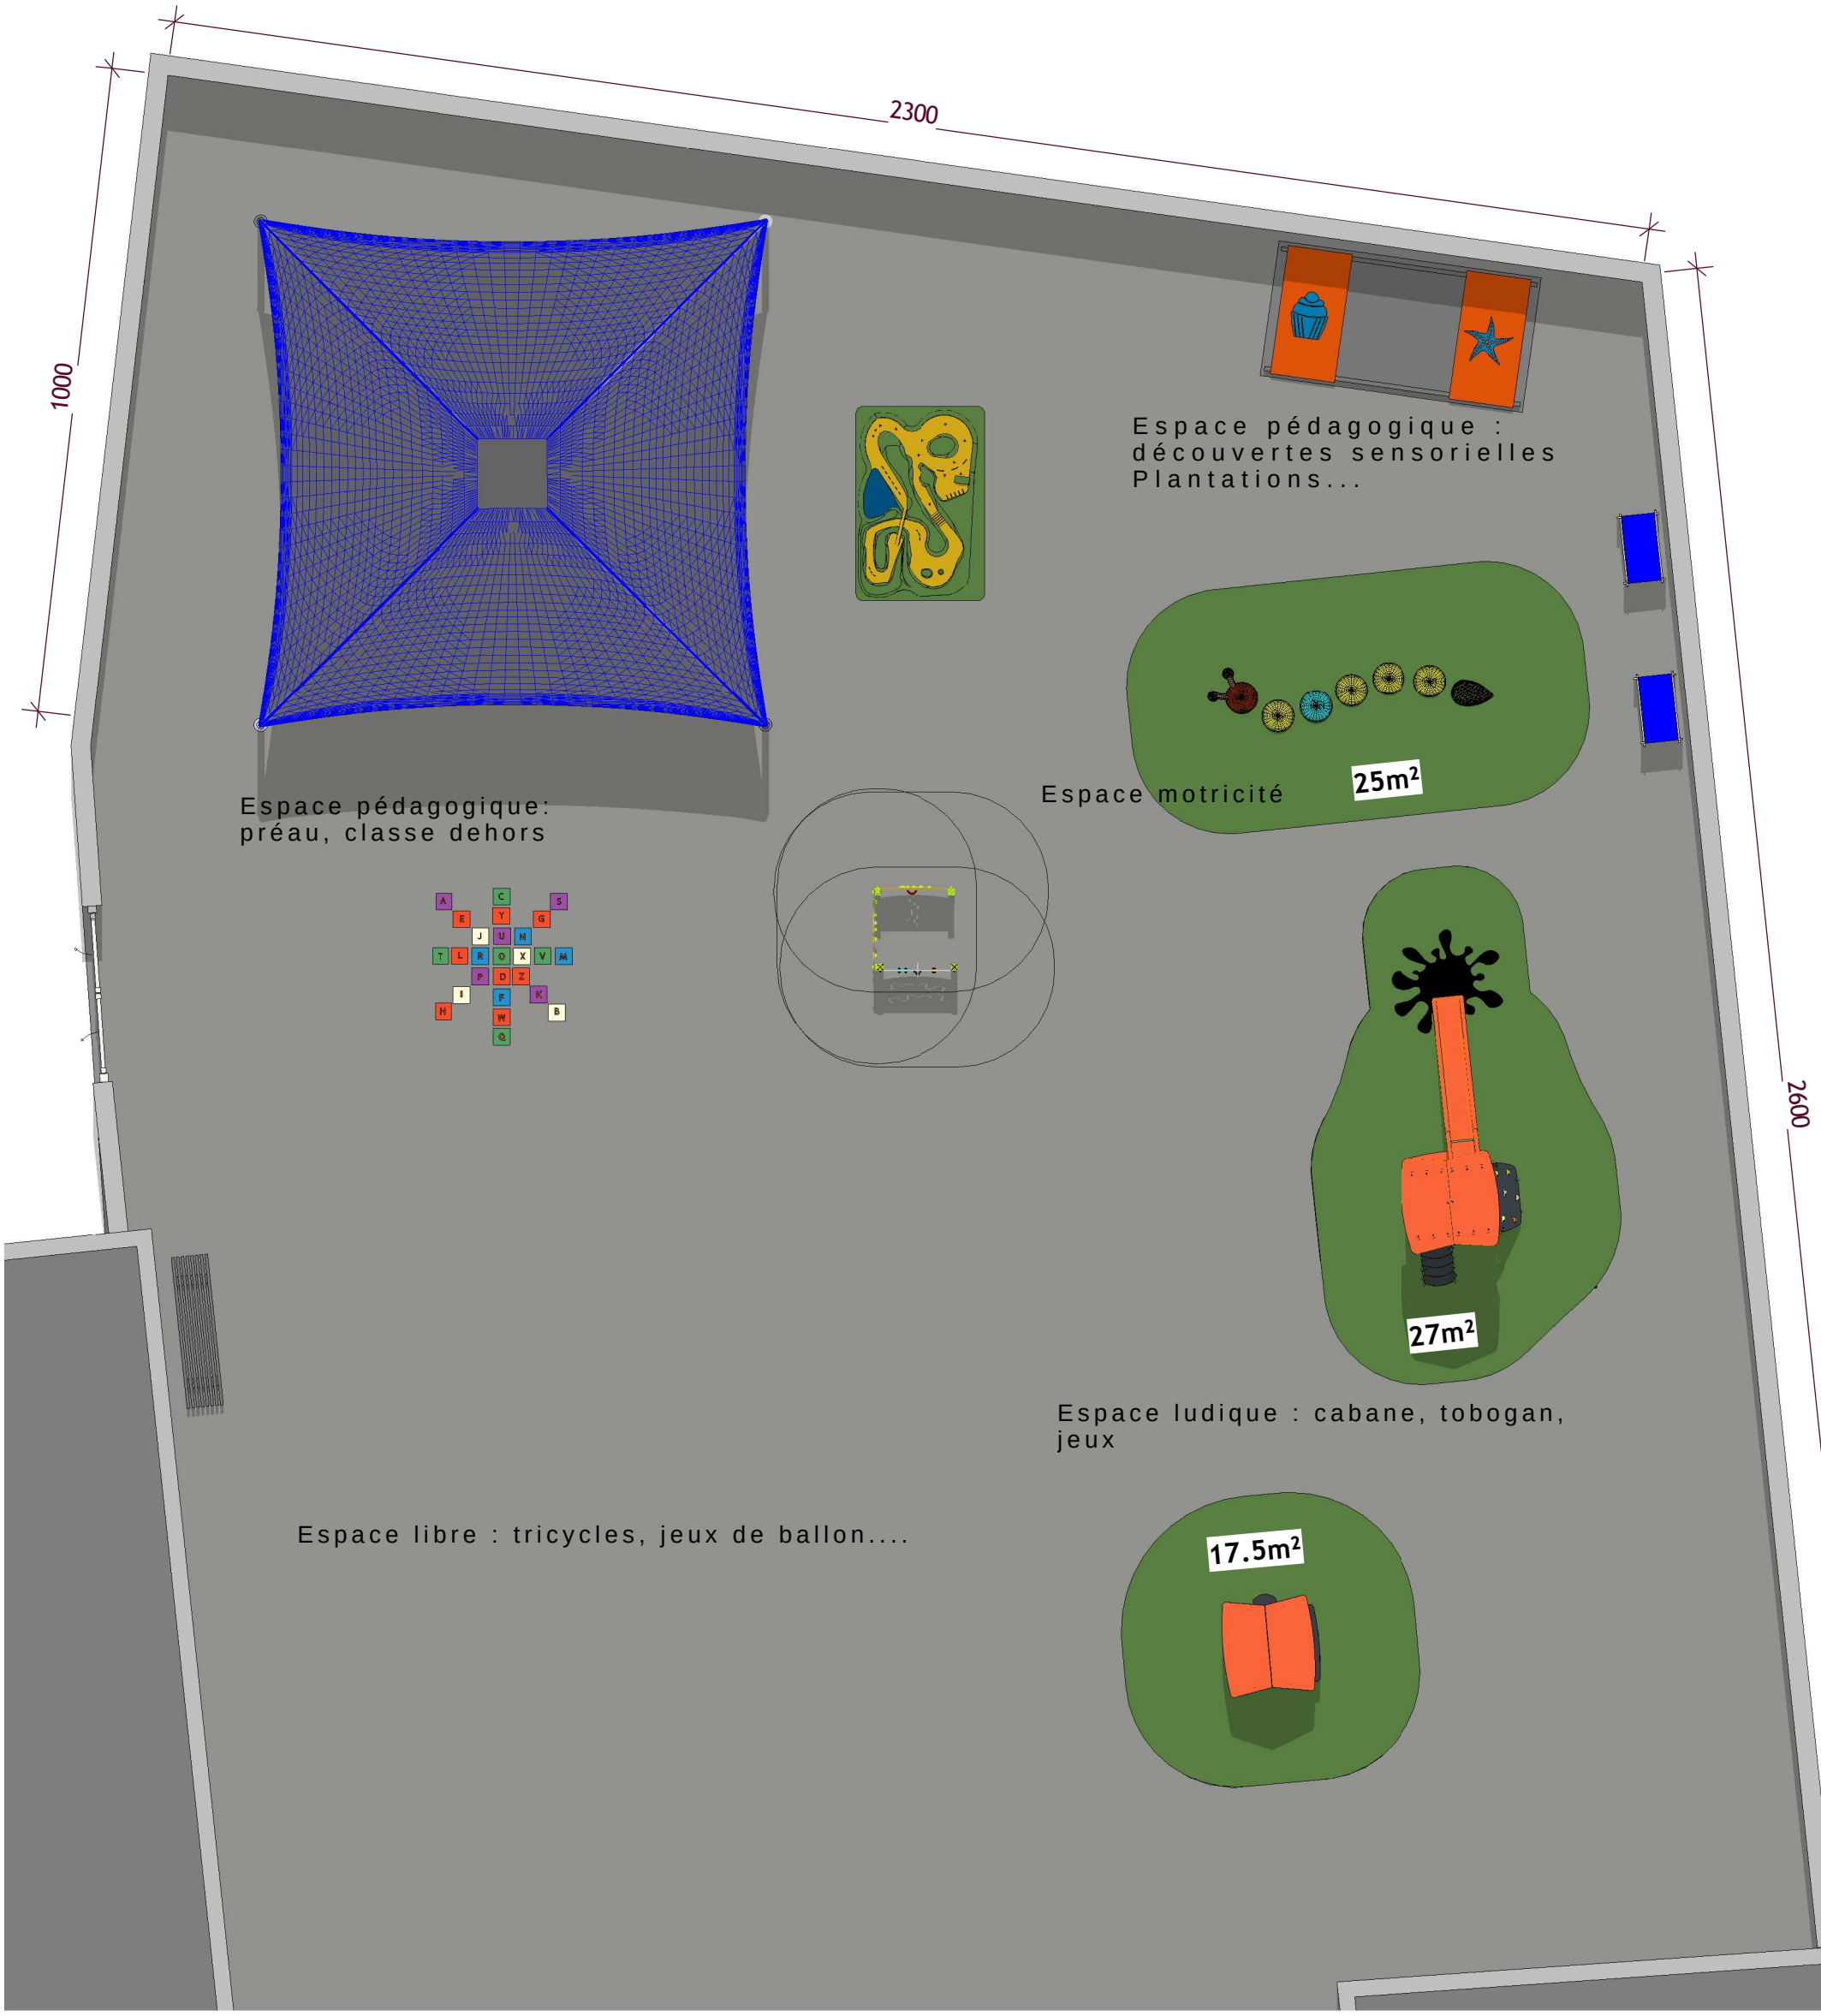

Aménagement réalisé en l'absence de plan d'architecte.
Merci de vérifier l'exactitude des dimensions de l'espace à aménager avant toute validation.

Version	Date
1	09/11/23
Echelle 1 : 100	

ECOLE PRIVEE PRIMAIRE
FRANCOIS TANGUY
56100 LORIENT

Aménagement Extérieur

Projet :	ETN 120-24
Dessiné par :	Elodie TANFIN
Attaché d'affaire :	PJ GOUMONT
Format A3	Plan

Implantation réalisée à partir des plans fournis par le client sous réserve de la validité des cotes.
L'équipement faisant l'objet de cette implantation se conçoit pour des locaux répondant aux normes et réglementations en vigueur.